


KORPEN 11, HUS C

Våning 1

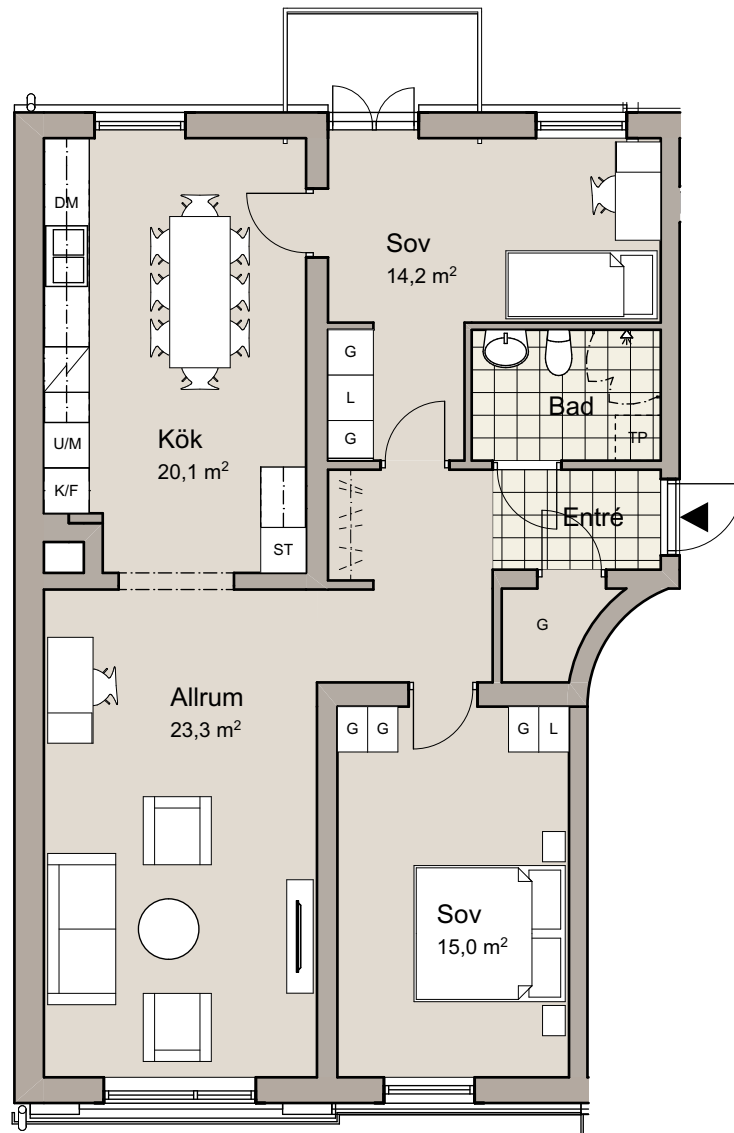

LGH. 1001 (22601-1068)

3 RoK
93,9 m²

DM	Diskmaskin	TP	Tvättpelare
K	Kylskåp	ST	Städsåp
F	Frys	G	Garderob
K/F	Kyl / Frys	L	Linnesåp
U/M	Ugn / Micro		Klädstång



BroGripen

skala 1:100
0 1 2 3 4 5m

2022-09-06

Mindre avvikelser kan förekomma. Rätt till ändringar förbehålles.