


KORPEN 11, HUS C

Våning 3

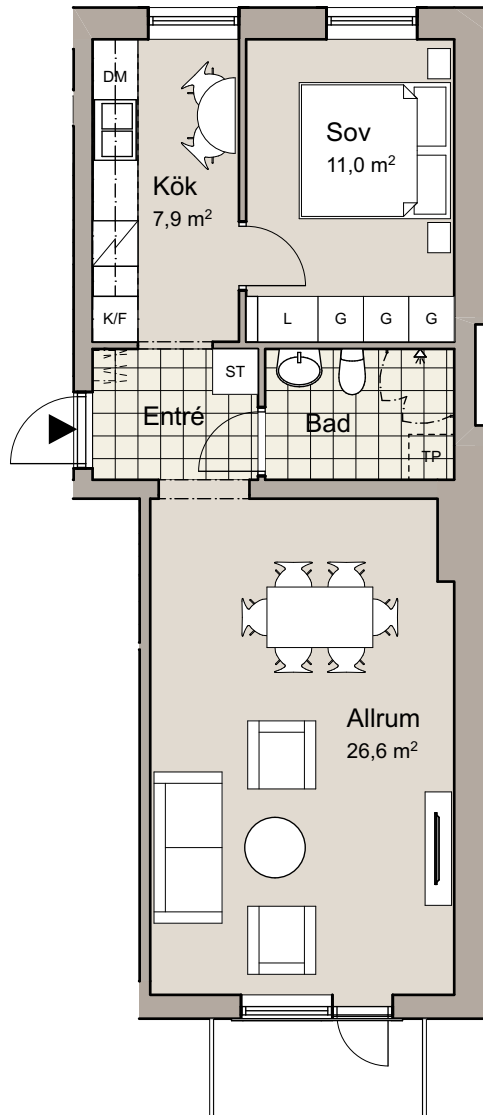

LGH. 1201 (22601-1072)
2 RoK
54,9 m²

DM	Diskmaskin	TP	Tvättpelare
K	Kylskåp	ST	Städsåp
F	Frys	G	Garderob
K/F	Kyl / Frys	L	Linnesåp
U/M	Ugn / Micro		Klådstång

skala 1:100
0 1 2 3 4 5m